


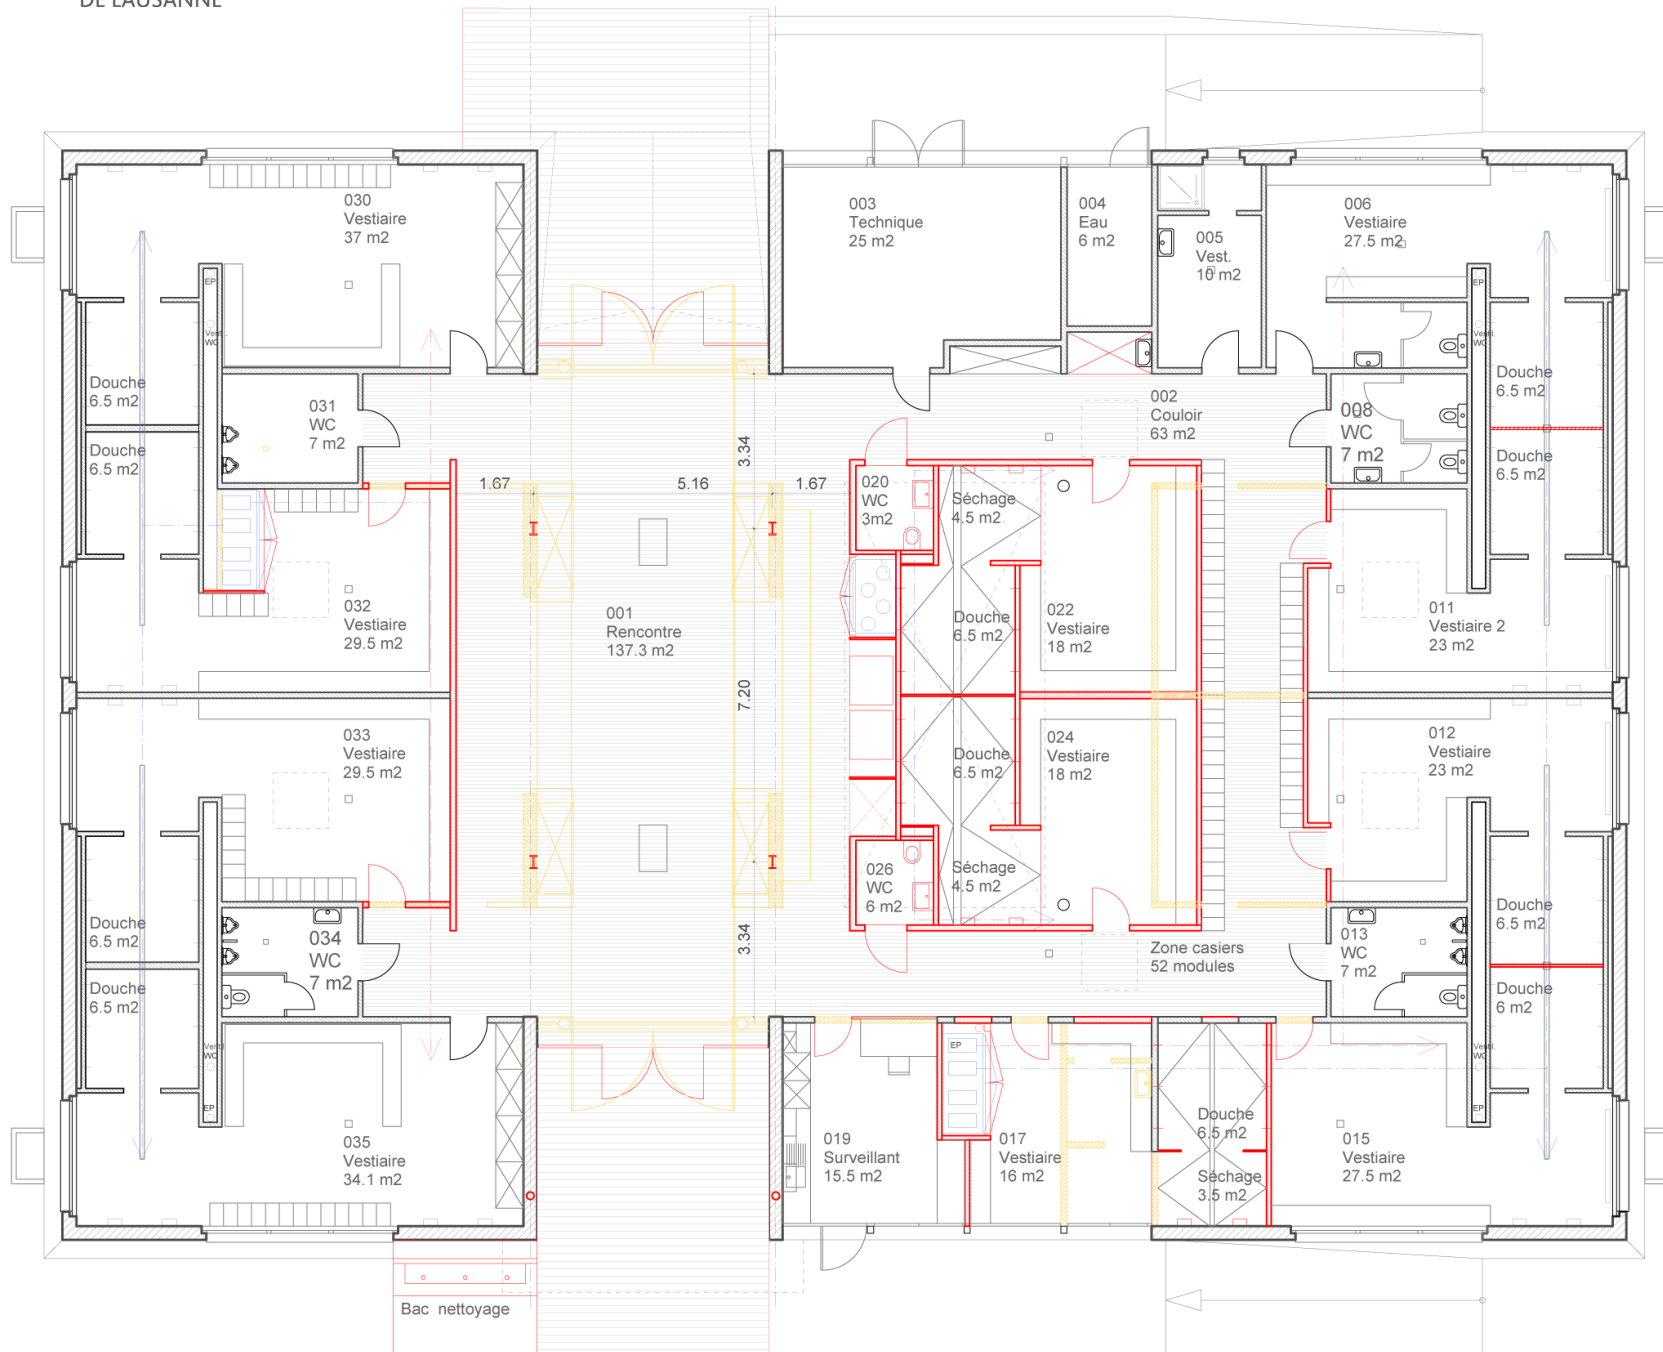

# Rénovation de la zone extérieure / Plan des nouveaux vestiaires



- LEGENDE:**
- nouveau compartiment
  - à démolir
  - ▨▨▨▨▨▨ à construire
  - ▬▬▬▬▬▬ existant

**PIGUET**  
ARCHITECTES

N° PLAN: E302  
ECHELLE: 1/100  
DATE: 11.10.17 / 16.10.17 / 18.10.17  
DESSIN: CP

UNIVERSITE DE LAUSANNE  
UNIBAT - SERVICE DES BÂTIMENTS ET TRAVAUX  
FERME DE LA MOULINE - 1015 LAUSANNE - TEL.021/692.26.20 - FAX.021/692.25.15

QUARTIER LAC - VESTIAIRES EXTERIEURES - TRANSFORMATION  
PLAN DU REZ - VARIANTE C

PIGUET ARCHITECTES Sàrl Rue du Maupas 87 1004 Lausanne Tél: 021 647 60 70 Email: pignet.pignet@vtx.ch