


tableaux à disposition à l'extérieur sur le site du centre sportif

▲ Prise électrique

○ Robinet eau potable

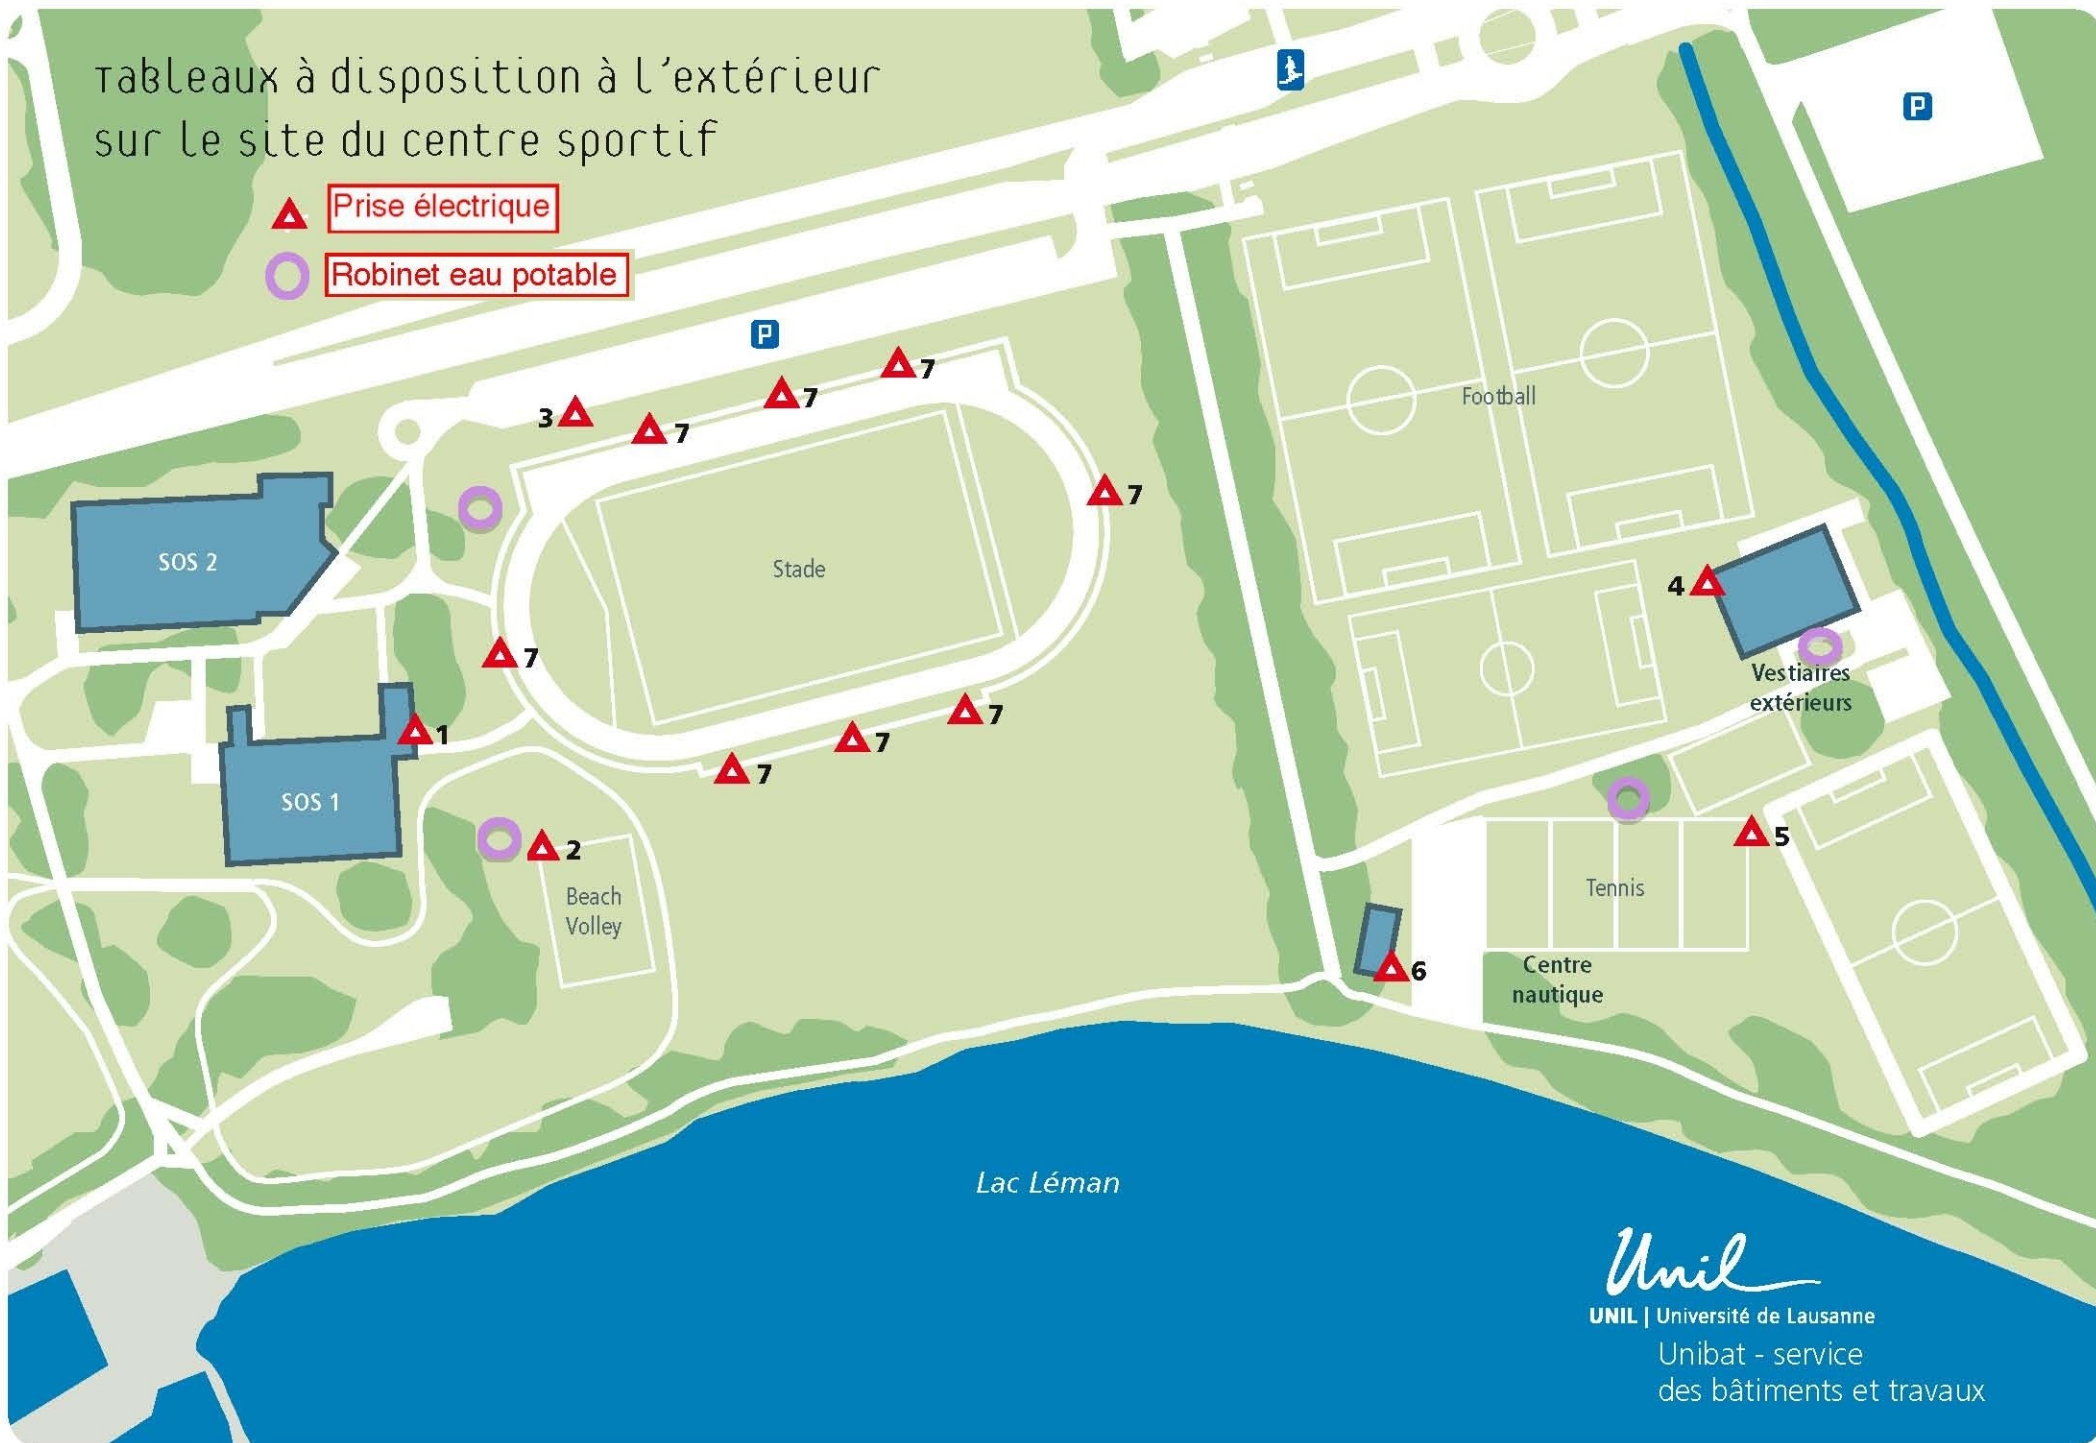

Unil

UNIL | Université de Lausanne

Unibat - service
des bâtiments et travaux

Unibat /
29.07.2013